



7011

ΕΦΗΜΕΡΙΣ ΤΗΣ ΚΥΒΕΡΝΗΣΕΩΣ

ΤΗΣ ΕΛΛΗΝΙΚΗΣ ΔΗΜΟΚΡΑΤΙΑΣ

ΤΕΥΧΟΣ ΤΕΤΑΡΤΟ **Αρ. Φύλλου 813**

20 Σεπτεμβρίου 2002

ΠΕΡΙΕΧΟΜΕΝΑ

ΑΠΟΦΑΣΕΙΣ

Αριθ. 18200 (1)

Καθορισμός όρων και περιορισμών δόμησης των Ολυμπιακών αθλητικών εγκαταστάσεων στο Ολυμπιακό Κέντρο Κανό - Σλάλομ του δήμου Ελληνικού (Ν. Αττικής).

Η ΥΠΟΥΡΓΟΣ ΠΕΡΙΒΑΛΛΟΝΤΟΣ, ΧΩΡΟΤΑΞΙΑΣ ΚΑΙ ΔΗΜΟΣΙΩΝ ΕΡΓΩΝ

Έχοντας υπόψη :

1. Τις διατάξεις του άρθρου 2 (παρ. 2) του Ν. 2730/1999 «Σχεδιασμός, ολοκληρωμένη ανάπτυξη και εκτέλεση Ολυμπιακών Έργων και άλλες διατάξεις» (Α΄ 130), όπως αυτό προστέθηκε με την παρ. 4 του άρθρου 3 του Ν. 2833/2000 «Θέματα προστασίας των Ολυμπιακών Αγώνων 2004 και άλλες διατάξεις» (Α΄ 150) και αντικαταστάθηκε με την παρ. 1 (περιπτ. γ) του άρθρου 41 του Ν. 2912/2001 «Προσαρμογή στις διατάξεις της οδηγίας 9456/ΕΚ του Ευρωπαϊκού Συμβουλίου κ.λ.π.» (Α΄ 94).

2. Τις διατάξεις του άρθρου 1 (παρ. 1, εδαφ. δ) του Ν. 2947/2001 «Θέματα Ολυμπιακής Φιλοξενίας, 'Εργων Ολυμπιακής Υποδομής και άλλες διατάξεις» (Α΄ 228).

3. Τις διατάξεις του άρθρου 11 (παρ. 4) του Ν. 3010/2002 «Εναρμόνιση του Ν. 1650/1986 με τις οδηγίες 97/11 Ε.Ε. και 96/61 Ε.Ε., διαδικασία οριοθέτησης και ρυθμίσεις θεμάτων για τα υδατορέματα και άλλες διατάξεις» (Α΄ 91).

4. Τις διατάξεις της υπ' αριθμ. 28772/6978/4.12.2001 ΚΥΑ «Καθορισμός ορίου της περιοχής υποδοχής Ολυμπιακών Αθλητικών εγκαταστάσεων εντός του Αεροδρομίου Ελληνικού και έγκριση έργων υποδομής αυτών και γενικές διατάξεις των Ολυμπιακών εγκαταστάσεων στο Ολυμπιακό συγκρότημα Ελληνικού» (Δ΄ 1018).

5. Τις διατάξεις της υπ' αριθμ. 81903/12.7.2002 ΚΥΑ «Έγκριση περιβαλλοντικών όρων του έργου "Ολυμπιακό Κέντρο Κανό - Σλάλομ, στο Ελληνικό"».

6. Τις διατάξεις του άρθρου 29Α του Ν. 1558/1985 «Κυβέρνηση και Κυβερνητικά Όργανα» (Α΄ 137), όπως αυτό προστέθηκε με το άρθρο 27 του Ν. 2081/1992 (Α΄ 154) και τροποποιήθηκε με την παρ. 2α του άρθρου 1 του Ν. 2469/1997 (Α΄ 38).

7. Την Υ6/31.10.2001 απόφαση του Πρωθυπουργού και της Υπουργού Περιβάλλοντος, Χωροταξίας και Δημοσίων 'Εργων «Ανάθεση αρμοδιοτήτων Υπουργού Περιβάλλοντος, Χωροταξίας και Δημοσίων 'Εργων στους Υφυπουργούς Περιβάλλοντος, Χωροταξίας και Δημοσίων 'Εργων» (Β΄ 1484).

8. Το υπ' αριθμ. 2919/4.7.2002 έγγραφο της ΕΥΔΕ/Ο.Ε. 2004.

9. Την 226/2002 γνωμοδότηση του Κεντρικού Συμβουλίου Χωροταξίας Οικισμού και Περιβάλλοντος.

10. Το γεγονός ότι από τις κανονιστικές διατάξεις αυτής της απόφασης δεν προκαλείται δαπάνη σε βάρος του κρατικού προϋπολογισμού και του προϋπολογισμού του οικείου Ο.Τ.Α., αποφασίζουμε:

Α. Καθορίζονται όροι και περιορισμοί δόμησης των Ολυμπιακών αθλητικών εγκαταστάσεων στο Ολυμπιακό Κέντρο Κανό - Σλάλομ του Ελληνικού (Ν. Αττικής), όπως φαίνονται στο σχέδιο γενικής διάταξης σε κλίμακα 1:5000, που θεωρήθηκε από τον Προϊστάμενο της Διεύ-

θυνσης Τοπογραφικών Εφαρμογών με την 18200/2002 πράξη του και που αντίτυπό του σε φωτοσμίκρυνση δημοσιεύεται με την παρούσα απόφαση ως εξής:

1. Ποσοστό κάλυψης: τριάντα τοις εκατό (30%).

2. Συντελεστής δόμησης: τριάντα πέντε χιλιοστά (0,035).

3. Μέγιστο επιτρεπόμενο ύψος των κτιρίων : οκτώ μέτρα και πενήντα εκατοστά (8,50 μ.).

4. Την κατασκευή υπόγειου αντλιοστασίου εμβαδού 18,40 τ.μ. και ύψους πενήντα εκατοστών (0,50) από το έδαφος όπως φαίνεται στο ως άνω ίδιο διάγραμμα.

5. Επιβάλλεται η τήρηση των περιβαλλοντικών όρων που εγκρίθηκαν με την υπ' αριθμ. 81903/12.7.2002 κοινή υπουργική απόφαση.


Β. Η ισχύς της παρούσας απόφασης αρχίζει από τη δημοσίευσή της στην Εφημερίδα της Κυβερνήσεως.


Η απόφαση αυτή να δημοσιευθεί στην Εφημερίδα της Κυβερνήσεως.

Αθήνα, 11 Σεπτεμβρίου 2002

Η ΥΦΥΠΟΥΡΓΟΣ

ΡΟΔΟΥΛΑ ΖΗΣΗ

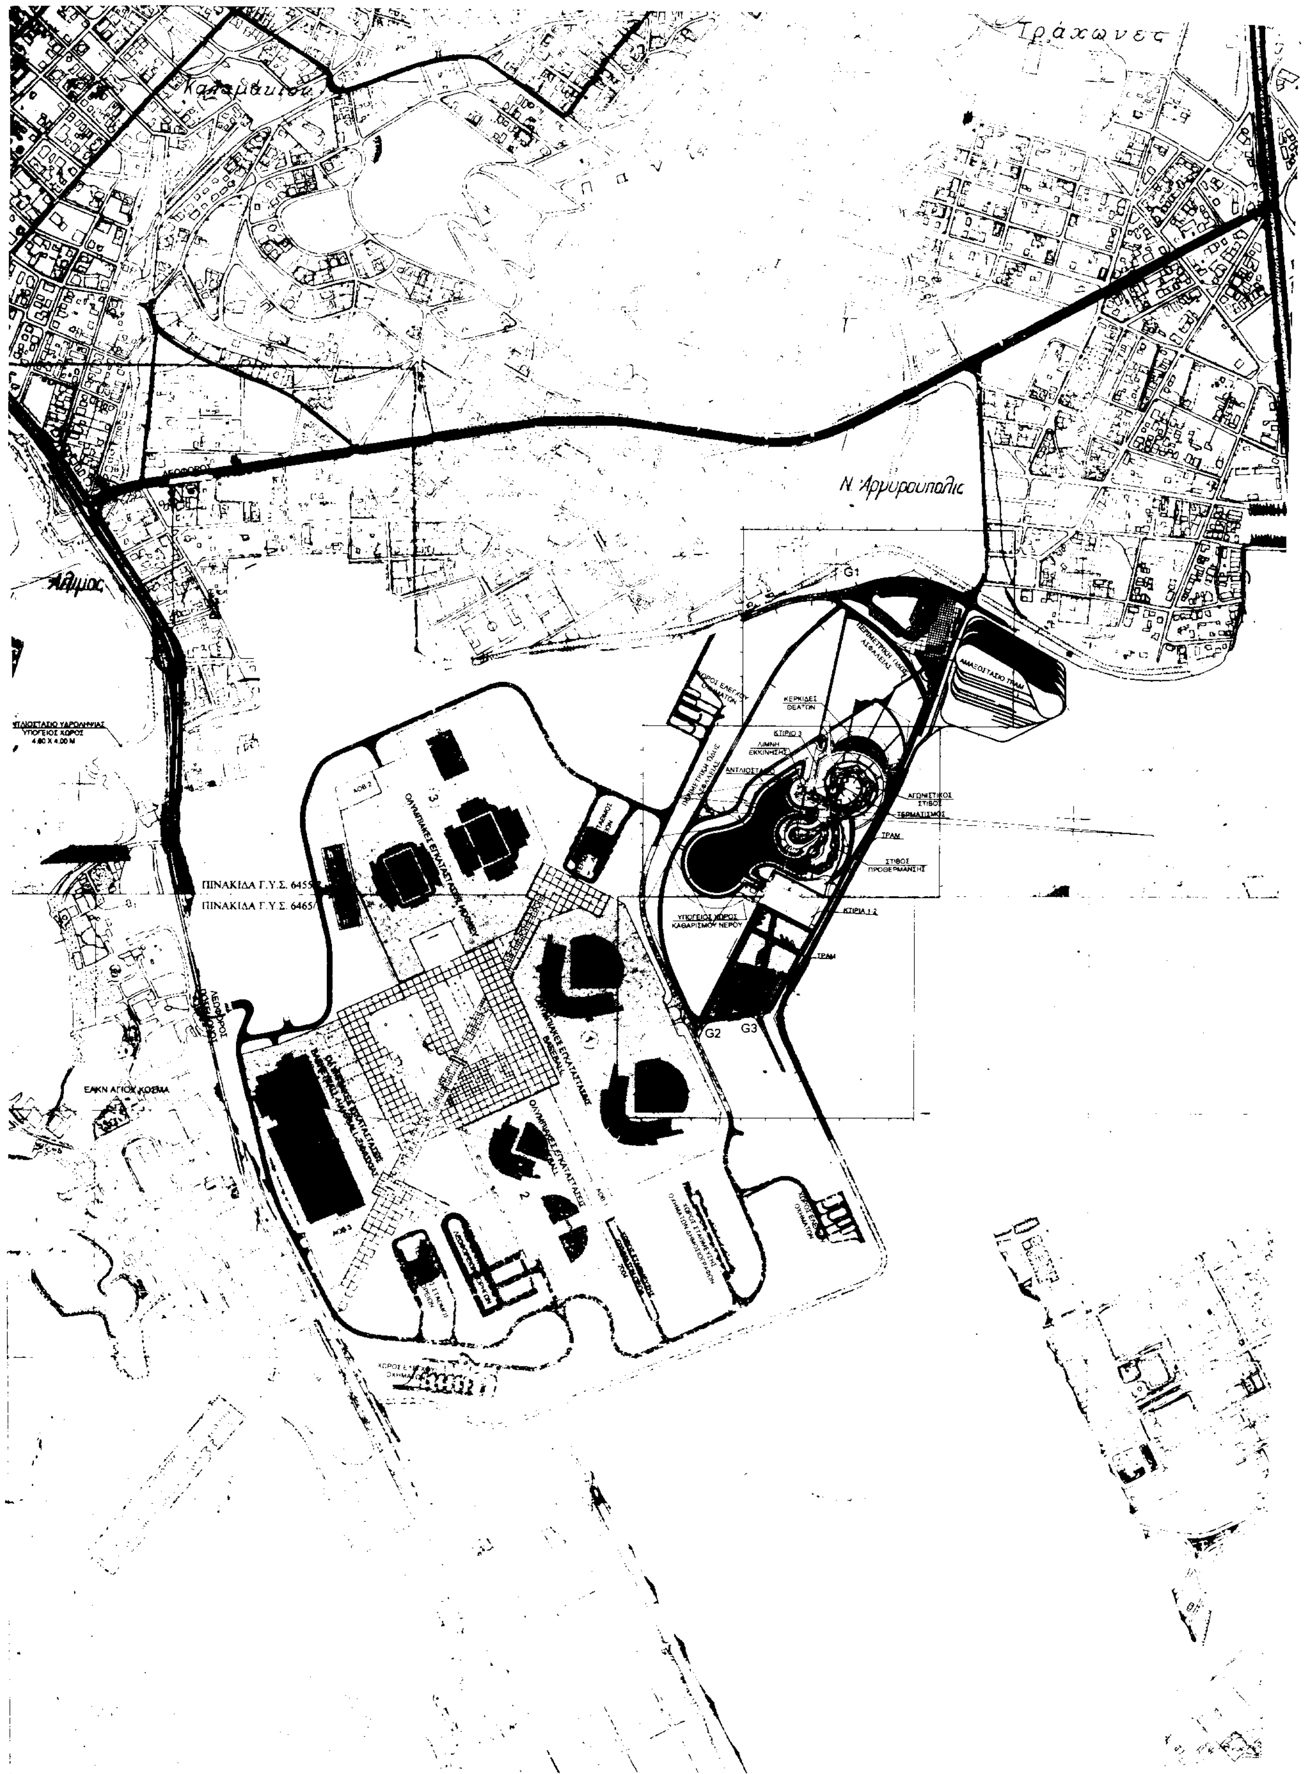
Τράχωνες
Ν. Αργυρούπολις
Άλιμος
ΠΙΝΑΚΙΔΑ Γ.Υ.Σ. 6455
ΠΙΝΑΚΙΔΑ Γ.Υ.Σ. 6465
G1
G2
G3

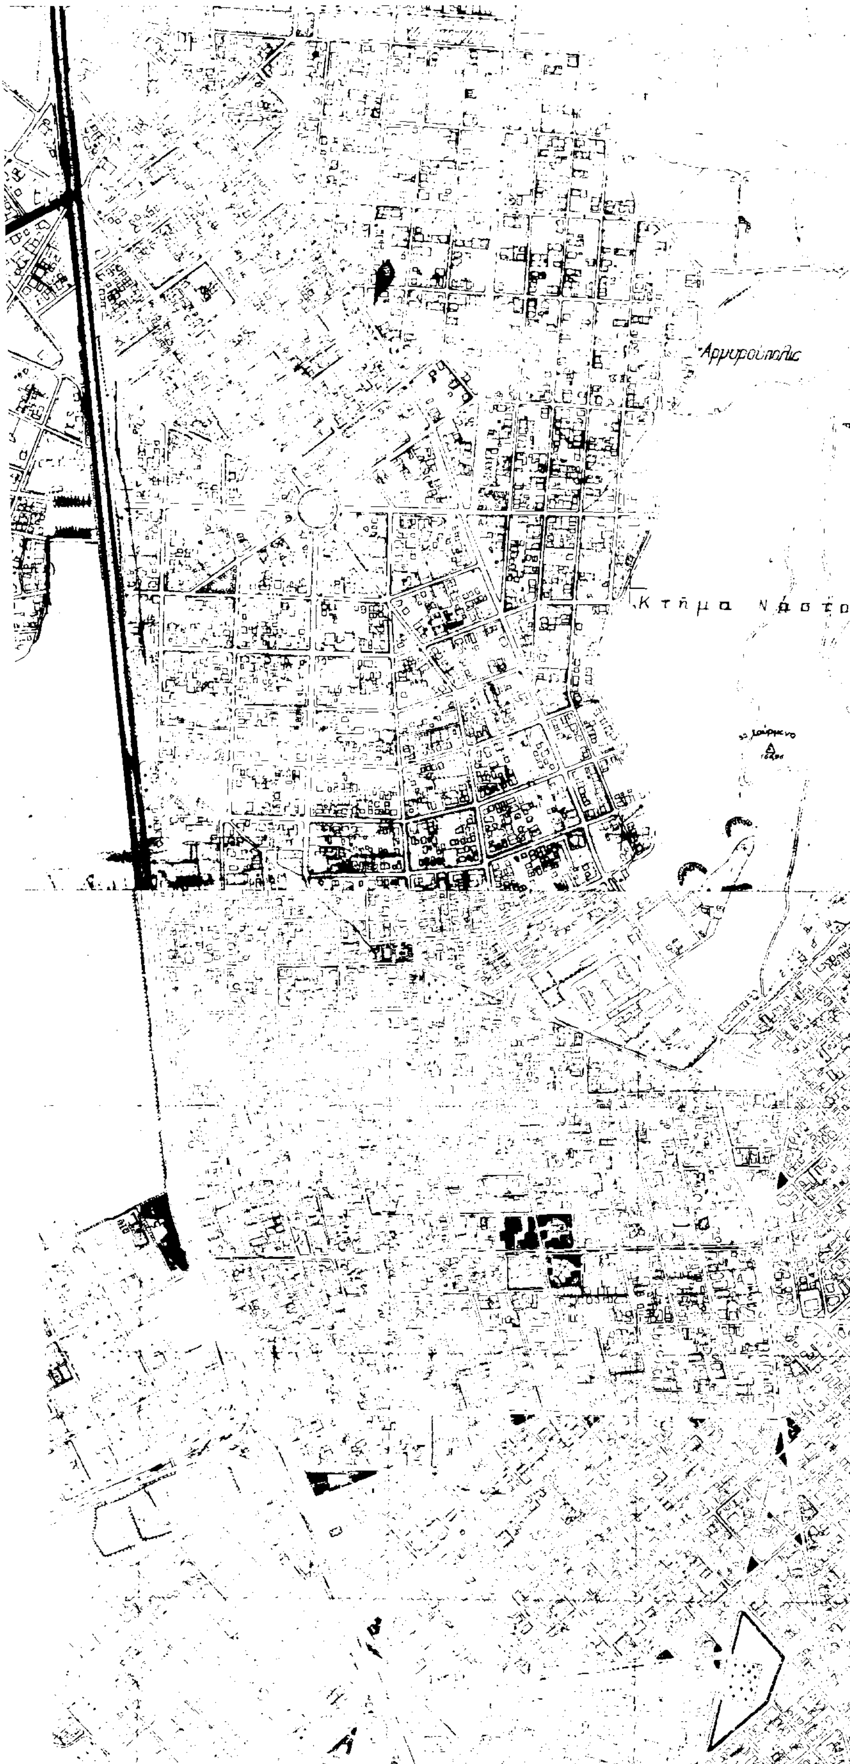

ΥΠΟΥΡΓΕΙΟ
ΠΕΡΙΒΑΛΛΟΝΤΟΣ ΧΩΡΟΤΑΞΙΑΣ & ΔΗΜ. ΕΡΓΩΝ
ΣΥΝΟΔΕΥΕΙ ΤΗΝ ΥΠ' ΑΡΙΘΜ. Γ.18200 ΑΠΟΦΑΣΗ
ΠΕΡΙ καθορισμού όρων και περιορισμών δόμησης των ολυμπιακών αθλητικών εγκαταστάσεων στο Ολυμπιακό Κέντρο Κανό - Σλάλομ του Δήμου Ελληνικού (Ν. Αττικής)
ΑΘΗΝΑ 11 Σεπτεμβρίου 2002
Ο Δ/ντής
Ι. Παναγόπουλος

255/02

ΦΟΡΕΑΣ ΜΕΛΕΤΗΣ	Υ.ΠΕ.ΧΩ.ΔΕ - Γ.Γ.Δ.Ε. ΕΥΔΕ / Ο.Ε. 2004	
ΜΕΛΕΤΗ:	ΟΛΥΜΠΙΑΚΟ ΚΕΝΤΡΟ ΚΑΝΟ - ΣΛΑΛΟΜ ΣΤΟ ΕΛΛΗΝΙΚΟ	
ΦΑΣΗ ΕΡΓΟΥ	ΟΡΙΣΤΙΚΗ ΟΔΟΠΟΙΪΑΣ	ΑΠΡΙΛΙΟΣ 2002
ΤΙΤΛΟΣ ΣΧΕΔΙΟΥ	ΓΕΝΙΚΗ ΟΡΙΖΟΝΤΙΟΓΡΑΦΙΑ Γ.Υ.Σ. 1:5000	ΑΡ. ΣΧΕΔΙΟΥ: ΟΔ - Ο - 04 ΚΛ. ΣΧΕΔΙΟΥ: 1:5000
ΣΥΝΤΑΞΑΣ	ΑΘΑΝΑΣΙΟΣ ΑΝΑΡΓΥΡΟΥ	ΑΝΑΡΓΥΡΟΥ ΑΘ. ΠΟΛΙΤΙΚΟΣ ΜΗΧ/ΚΟΣ Ε.Μ.Π. ΣΥΝ/ΤΕΣ ΜΗΧΑΝΙΚΟΙ: ΚΩΝ/ΝΑ ΕΥΑΓΓΕΛΑΤΟΥ, ΣΤ. ΠΟΛΥΧΡΟΝΟΠΟΥΛΟΥ
ΑΝΑΔΟΧΟΙ	ΓΡΑΦΕΙΑ ΜΕΛΕΤΩΝ ΣΥΝΘΕΣΗ & ΕΡΕΥΝΑ ΕΠΕ — ΑΝΑΡΓΥΡΟΥ ΑΘΑΝΑΣΙΟΣ ΛΙΟΝΤΟΣ & ΣΥΝΕΡΓΑΤΕΣ ΕΠΕ — ΓΟΥΛΟΥΜΗΣ ΣΠΥΡΟΣ TEAM M-H ΕΠΕ — ΕΨΙΛΟΝ ΑΕ DELPHI ENGINEERING — ECOS ΜΕΛΕΤΗΤΙΚΗ ΑΕ	
ΕΙΔΙΚΟΙ ΣΥΜΒΟΥΛΟΙ	G. BERNARD - P. SIMON — ΚΑΘΗΓΗΤΗΣ Π. ΚΑΡΥΔΗΣ Α. ΠΑΝΑΓΙΩΤΟΠΟΥΛΟΥ — ΚΑΘΗΓΗΤΗΣ Κ. ΜΟΥΤΖΟΥΡΗΣ	
ΔΙΕΥΘΥΝΤΡΙΑ ΕΥΔΕ / ΟΕ 2004	ΚΥΡΙΑΚΟΥ ΠΑΝΤΑ	
ΤΜΗΜΑΤΑΡΧΗΣ ΜΕΛΕΤΩΝ	ΤΣΙΡΟΥΛΗ ΑΛΕΚΑ	
ΕΠΙΒΛΕΠΟΝΤΕΣ	ΠΟΤΟΥΡΙΔΗΣ ΣΤΑΥΡΟΣ — ΑΡΜΟΔΙΟΤΗΤΑ ΔΙΑΧΕΙΡΙΣΗΣ ΤΗΣ ΣΥΜΒΑΣΗΣ ΚΑΙ ΑΘΛΗΤΙΚΕΣ ΜΕΛΕΤΕΣ ΣΤΟΥΠΑΣ ΓΕΩΡΓΙΟΣ: ΑΡΧΙΤΕΚΤΟΝΙΚΕΣ ΜΕΛΕΤΕΣ ΚΤΙΡΙΑΚΩΝ ΕΡΓΩΝ ΚΑΙ ΠΟΛΕΟΔΟΜΙΚΕΣ ΠΑΝΑΓΑΚΟΣ ΠΑΝΑΓΙΩΤΗΣ: Η/Μ ΕΓΚΑΤΑΣΤΑΣΕΙΣ ΓΚΙΚΑΣ ΚΩΝΣΤΑΝΤΙΝΟΣ: ΣΤΑΤΙΚΕΣ ΜΕΛΕΤΕΣ ΜΕΝΤΟΣ ΣΤΑΥΡΟΣ — ΠΕΡΙΒΑΛΛΟΝΤΙΚΕΣ ΜΕΛΕΤΕΣ	

Αριθ. 1192 (2)

Κήρυξη αναδασωτέας έκτασης εμβαδού 96,48 τ.μ. στη θέση «Τσάμπου» περιφέρειας Δ.Δ. Βουρλιωτών Δήμου Βαθέος, Ν. Σάμου.

Η ΓΕΝΙΚΗ ΓΡΑΜΜΑΤΕΑΣ ΠΕΡΙΦΕΡΕΙΑΣ
ΒΟΡΕΙΟΥ ΑΙΓΑΙΟΥ

Έχοντας υπόψη:

1. Τον Ν. 3200/55 Περί διοικητικής αποκεντρώσεως.

2. Τις διατάξεις του Ν. 532/1970 «περί συμπληρώσεως των διατάξεων περί διοικητικής αποκεντρώσεως».

3. Τον Ν. 2503/97 Περί διοίκησης, οργάνωσης, στελέχωσης της Περιφέρειας κ.λπ.

4. Την 264/3.4.2001 (ΦΕΚ 457/Β/2001) απόφαση του ΓΓΠΒΑ περί μεταβίβασης αρμοδιοτήτων.

5. Τις διατάξεις του άρθρου 117 παράγραφος 3 του Συντάγματος.

6. Τις διατάξεις του Ν. 998/79 «περί προστασίας των δασών και των δασικών εν γένει εκτάσεων της Χώρας» και ειδικότερα τα άρθρα 41 παρ 1 και 38 παρ, 1.

7. Τις 180417/1180/8.7.1980, 182447/3049/24.9.1980, 141823/24.2.1983 διαταγές του Υπουργείου Γεωργίας.

8. Την με αριθ. πρωτ. 1191/30.7.2002 Πράξη Χαρακτηρισμού του Δ/ντή Δασών Σάμου.

9. Την εισήγηση του δασολόγου της Διεύθυνσης Δασών Σάμου Αθανασίου Σιάσιου για κήρυξη αναδασωτέας έκτασης στη θέση «Τσάμπου» περιφέρειας του δ. δ. Βουρλιωτών Δήμου Βαθέος Ν. Σάμου, εμβαδού 96,48 τ. μ. που εκχερσώθηκε παράνομα, κηρύσσουμε:

Αναδασωτέα με σκοπό την αποκατάσταση της δασικής βλάστησης και τη διατήρηση του δασικού χαρακτήρα της εκχερσωθείσας έκτασης 96,48 τ. μ. η οποία καλυπτόταν από τραχεία πεύκη στη θέση «Τσάμπου» περιφερείας του δ.δ. Βουρλιωτών του Δήμου Βαθέος Ν. Σάμου. Η εκχερσωθείσα έκταση φαίνεται στο συνημμένο απόσπασμα χάρτου Γ.Υ.Σ. κλίμακας 1:50000 της Διεύθυνσης Δασών που αποτελεί αναπόσπαστο μέρος της απόφασης αυτής.

Η απόφαση αυτή να δημοσιευθεί στην Εφημερίδα της Κυβερνήσεως.


Σάμος, 30 Ιουλίου 2002


Με εντολή Γενικού Γραμματέα Περιφέρειας
Ο Διευθυντής Δασών
ΑΛΕΞΙΟΣ ΑΝΑΣΤΑΣΙΟΥ

ΠΕΡΙΦΕΡΕΙΑ ΒΟΡΕΙΟΥ ΑΙΓΑΙΟΥ
ΔΙΕΥΘΥΝΣΗ ΔΑΣΩΝ ΣΑΜΟΥ

ΤΟΠΟΓΡΑΦΙΚΟ ΔΙΑΓΡΑΜΜΑ
αναδασωτέας έκτασης τραχείας πεύκης
εμβαδού 96,48 τ.μ.
η οποία καταστράφηκε από εκχέρσωση
στη Δ.Θ. «ΤΣΑΜΠΟΥ»
περιφέρειας δ.δ. ΒΟΥΡΛΙΩΤΩΝ Δήμου ΒΑΘΕΟΣ
Κλίμακα 1: 500

Απόσπασμα χάρτη
Κλίμακα 1:50.000
Οδικό δίκτυο
Θέση έκτασης

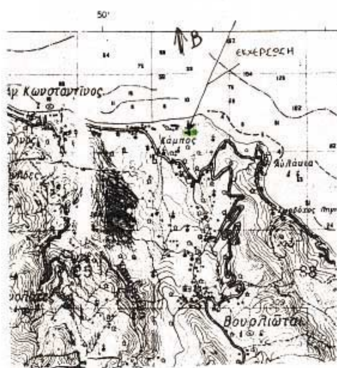

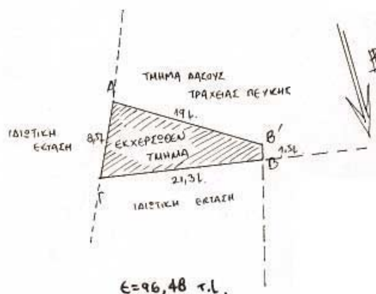

ΕΘΝΙΚΟ ΤΥΠΟΓΡΑΦΕΙΟ
Για τεχνικούς λόγους στο σχεδιάγραμμα έγινε σμίκρυνση κατά ποσοστό 55 %

ΘΕΩΡΗΘΗΚΕ
Σάμος 30-7-2002
Ο Δ/ΝΤΗΣ ΔΑΣΩΝ ΣΑΜΟΥ
ΑΛΕΞΙΟΣ ΑΝΑΣΤΑΣΙΟΥ
ΔΑΣΟΛΟΓΟΣ

ΕΛΕΓΧΘΗΚΕ
Σάμος 30-7-2002
Η προϊσταμένη του τμήματος
Ζωή Κινιαζοπούλου
Δασολόγος

Σάμος
Ο Συντάκτης
ΑΘΑΝΑΣΙΟΣ ΣΙΑΣΙΟΣ
ΔΑΣΟΛΟΓΟΣ

ΔΙΟΡΘΩΣΕΙΣ ΣΦΑΛΜΑΤΩΝ

(3)

Στο ΦΕΚ 571/9.7.2002 (τ.Δ΄) που δημοσιεύθηκε η 1047528/4695/0010/28.3.2002 κοινή υπουργική απόφαση των Υπουργών Οικονομίας και Οικονομικών - Περιβάλλοντος, Χωροταξίας και Δημοσίων Έργων, σχετικά με αναγκαστική απαλλοτρίωση ακινήτων, για την ζώνη πρασίνου των οδών πρόσβασης της γέφυρας Ρίου - Αντιρρίου, διορθώνεται στην ημερομηνία ο μήνας «Μάρτιος» στο ορθό «Ιουνίου».

(Από το Υπουργείο Οικονομίας και Οικονομικών)

(4)

Στο ΦΕΚ 571/9.7.2002 (τ. Δ΄) που δημοσιεύθηκε η 1049168/4799/0010/28.3.2002 κοινή υπουργική απόφαση των Υπουργών Οικονομίας και Οικονομικών - Περιβάλλοντος, Χωροταξίας και Δημοσίων Έργων, σχετικά με αναγκαστική απαλλοτρίωση ακινήτων, για την κατασκευή του ανισόπεδου κόμβου στη χ.θ.1+ 294 Ν.Ε.Ο. και διαπλάτυνση Π.Ε.Ο. της ευρείας παράκαμψης Πατρών, διορθώνεται στην ημερομηνία ο μήνας «Μάρτιος» αντί του ορθού «Ιουνίου».

Από το Υπουργείο Οικονομίας και Οικονομικών)

(5)

Στο ΦΕΚ 762 Δ΄/29.12.89, στο οποίο δημοσιεύθηκε η 29127/831/89 απόφαση Νομάρχη Ανατολικής Αττικής με θέμα «Τροποποίηση ρυμοτομικού σχεδίου Δ. Κηφισιάς για την κατάργηση τμήματος της οδού Ταϋγέτου μεταξύ των Ο.Τ. 26 και 27 προστίθεται το παραλειφθέν τοπογραφικό διάγραμμα σε κλίμακα 1:500 ως εξής:

Κηφισσιά
κλίμαξ 1:500

1882
Δ/μα 7-7-94 (Τροποπ.)
» 29-8-55 »

ΑΝΑΠΑΥΣΕΩΣ
Κήπος
Άγ. Δημήτριος
ΠΛΑΤΕΙΑ
ΑΓ. ΔΗΜΗΤΡΙΟΥ
Προς Νοσοκομείον
ΟΔΟΣ
ΚΥΡΙΑΖΗ
Προς Πλάτανον

ΚΑΡΑΛΗΣ ΓΕΩΡΓΙΟΣ
ΚΑΡΑΛΗΣ ΓΕΩΡΓΙΟΣ
ΣΙΑΦΑΡΙΚΑΣ & ΦΑΚΟΥΡΕΛΗ ΙΩΑΝΝΗΣ
ΚΕΡΑΣΙΩΤΗΣ ΚΡΙΤΩΝ & ΜΑΡΙΑ
ΚΩΝ/ΝΟΣ ΡΟΜΠΕΝ
ΣΠ. ΚΥΡΙΑΖΗ
ΚΟΥΡΤΗΣ
ΤΣΙΚΟΥΛΑΣ
ΚΕΡΑΣΙΩΤΗ
ΔΟΥΣΗ ΣΑΚΕΛΛΑΡΙΟΥ
Ο.Τ. 34
Ο.Τ. 27

ΕΘΝΙΚΟ ΤΥΠΟΓΡΑΦΕΙΟ
Για τεχνικούς λόγους στο σχεδιάγραμμα έγινε σμίκρυνση στο ποσοστό 55 %

175/1961

Πολεοδ. στοιχεία
6 – 6 – 80 Μ²
Επί πλατείας
8 – 8 – 112 Μ²
Συνεχές, 70%
Πρότασις Π.Γ.Α.Π

(Από τη Νομαρχία Ανατολικής Αττικής)

ΑΠΟ ΤΟ ΕΘΝΙΚΟ ΤΥΠΟΓΡΑΦΕΙΟ